Ansicht Märzbrückenweg | Ansicht Einfahrtsbereich | Ansicht Innenhof

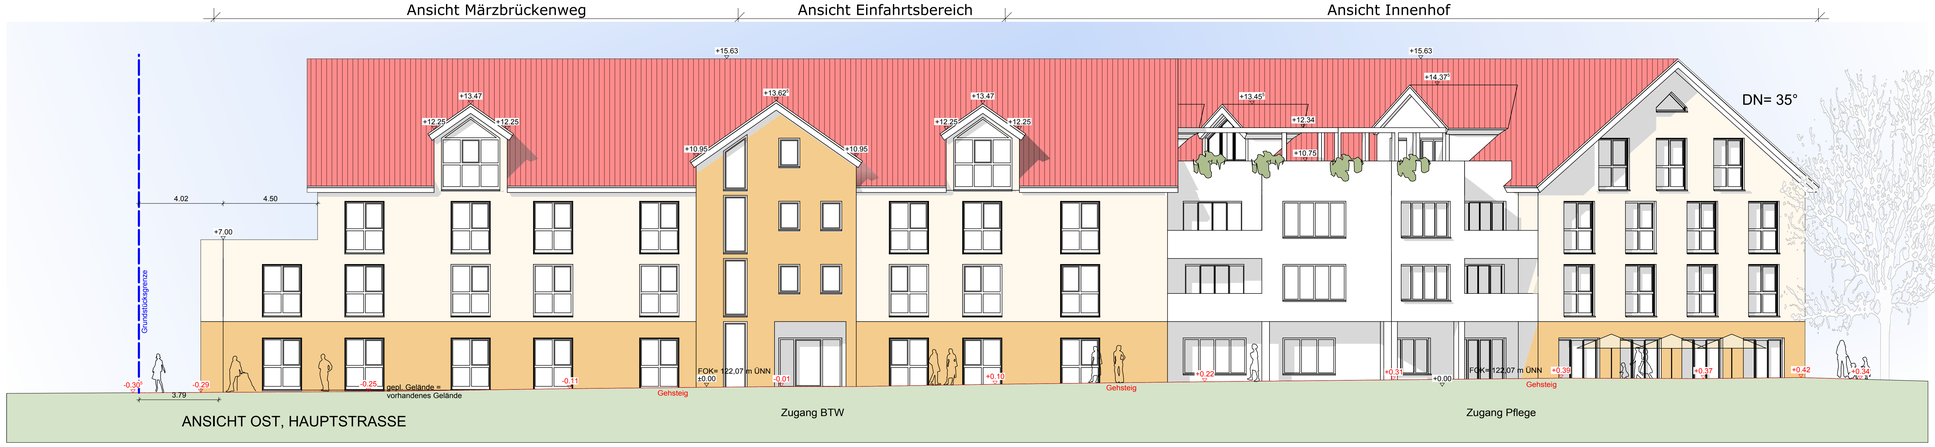

Bereich Hauptstrasse | Bereich Kreisverkehr

Bereich Hauptstrasse | Bereich Kreisverkehr

Ansicht Märzbrückenweg | Ansicht Innenhof

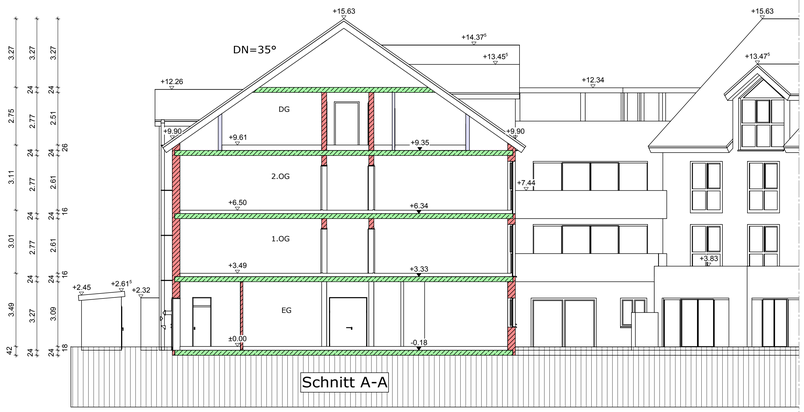

MATERIALDARSTELLUNG ABWEICHEND VON DER BAULAGENVERORDNUNG

- MAUERWERK
- STAHLBETON FT
- STAHLBETON
- TROCKENBAUWÄNDE
- WÄRMEDÄMMUNG

Nachbarn:

Vorhaben- und Erschließungsplan

BAUVORHABEN:

WOHN- PFLEGEEINRICHTUNG SULZBACH mit 80 Pflegeplätzen und 6 Wohnungen

DATUM: 14.09.2017

BAUHERR:

ERLBAU GmbH & Co. KG
Mietzing 33b
94469 Deggendorf
Tel.: 0991 - 370600
Fax: 0991 - 30540
Email: info@erlbau.de

GRUNDSTÜCK:

63834 Sulzbach
Märzbrückenweg 1
Flur NR. 5740, 5748, 5758, 5761, 5764, 5770, 5770/2, 5786

NACHBARN:

Siehe Auszug Bauvorhaben, siehe oben

PLANINHALT:

ANSICHTEN, SCHNITT
M = 1/ 100

ENTWURFSVERFASSER:

ERLBAU GmbH & Co. KG
Mietzing 33b
94469 Deggendorf
Bauvorlageberechtigter:
Architekt Dipl. - Ing. (FH) Helmut Eder
Tel.: 0991-370600
Fax:0991-30540
Email: info@erlbau.de

WIR BAUEN **AUF VERTRAUEN**

H/B = 914 / 1229 (1.12m²) Allplan 2016