


M 1:1.000
0 20 40 60 80 100

45m über Segel-
fluggelände
=168,30müNN

45m über Segel-
fluggelände
=168,30müNN

6020-
0011-001

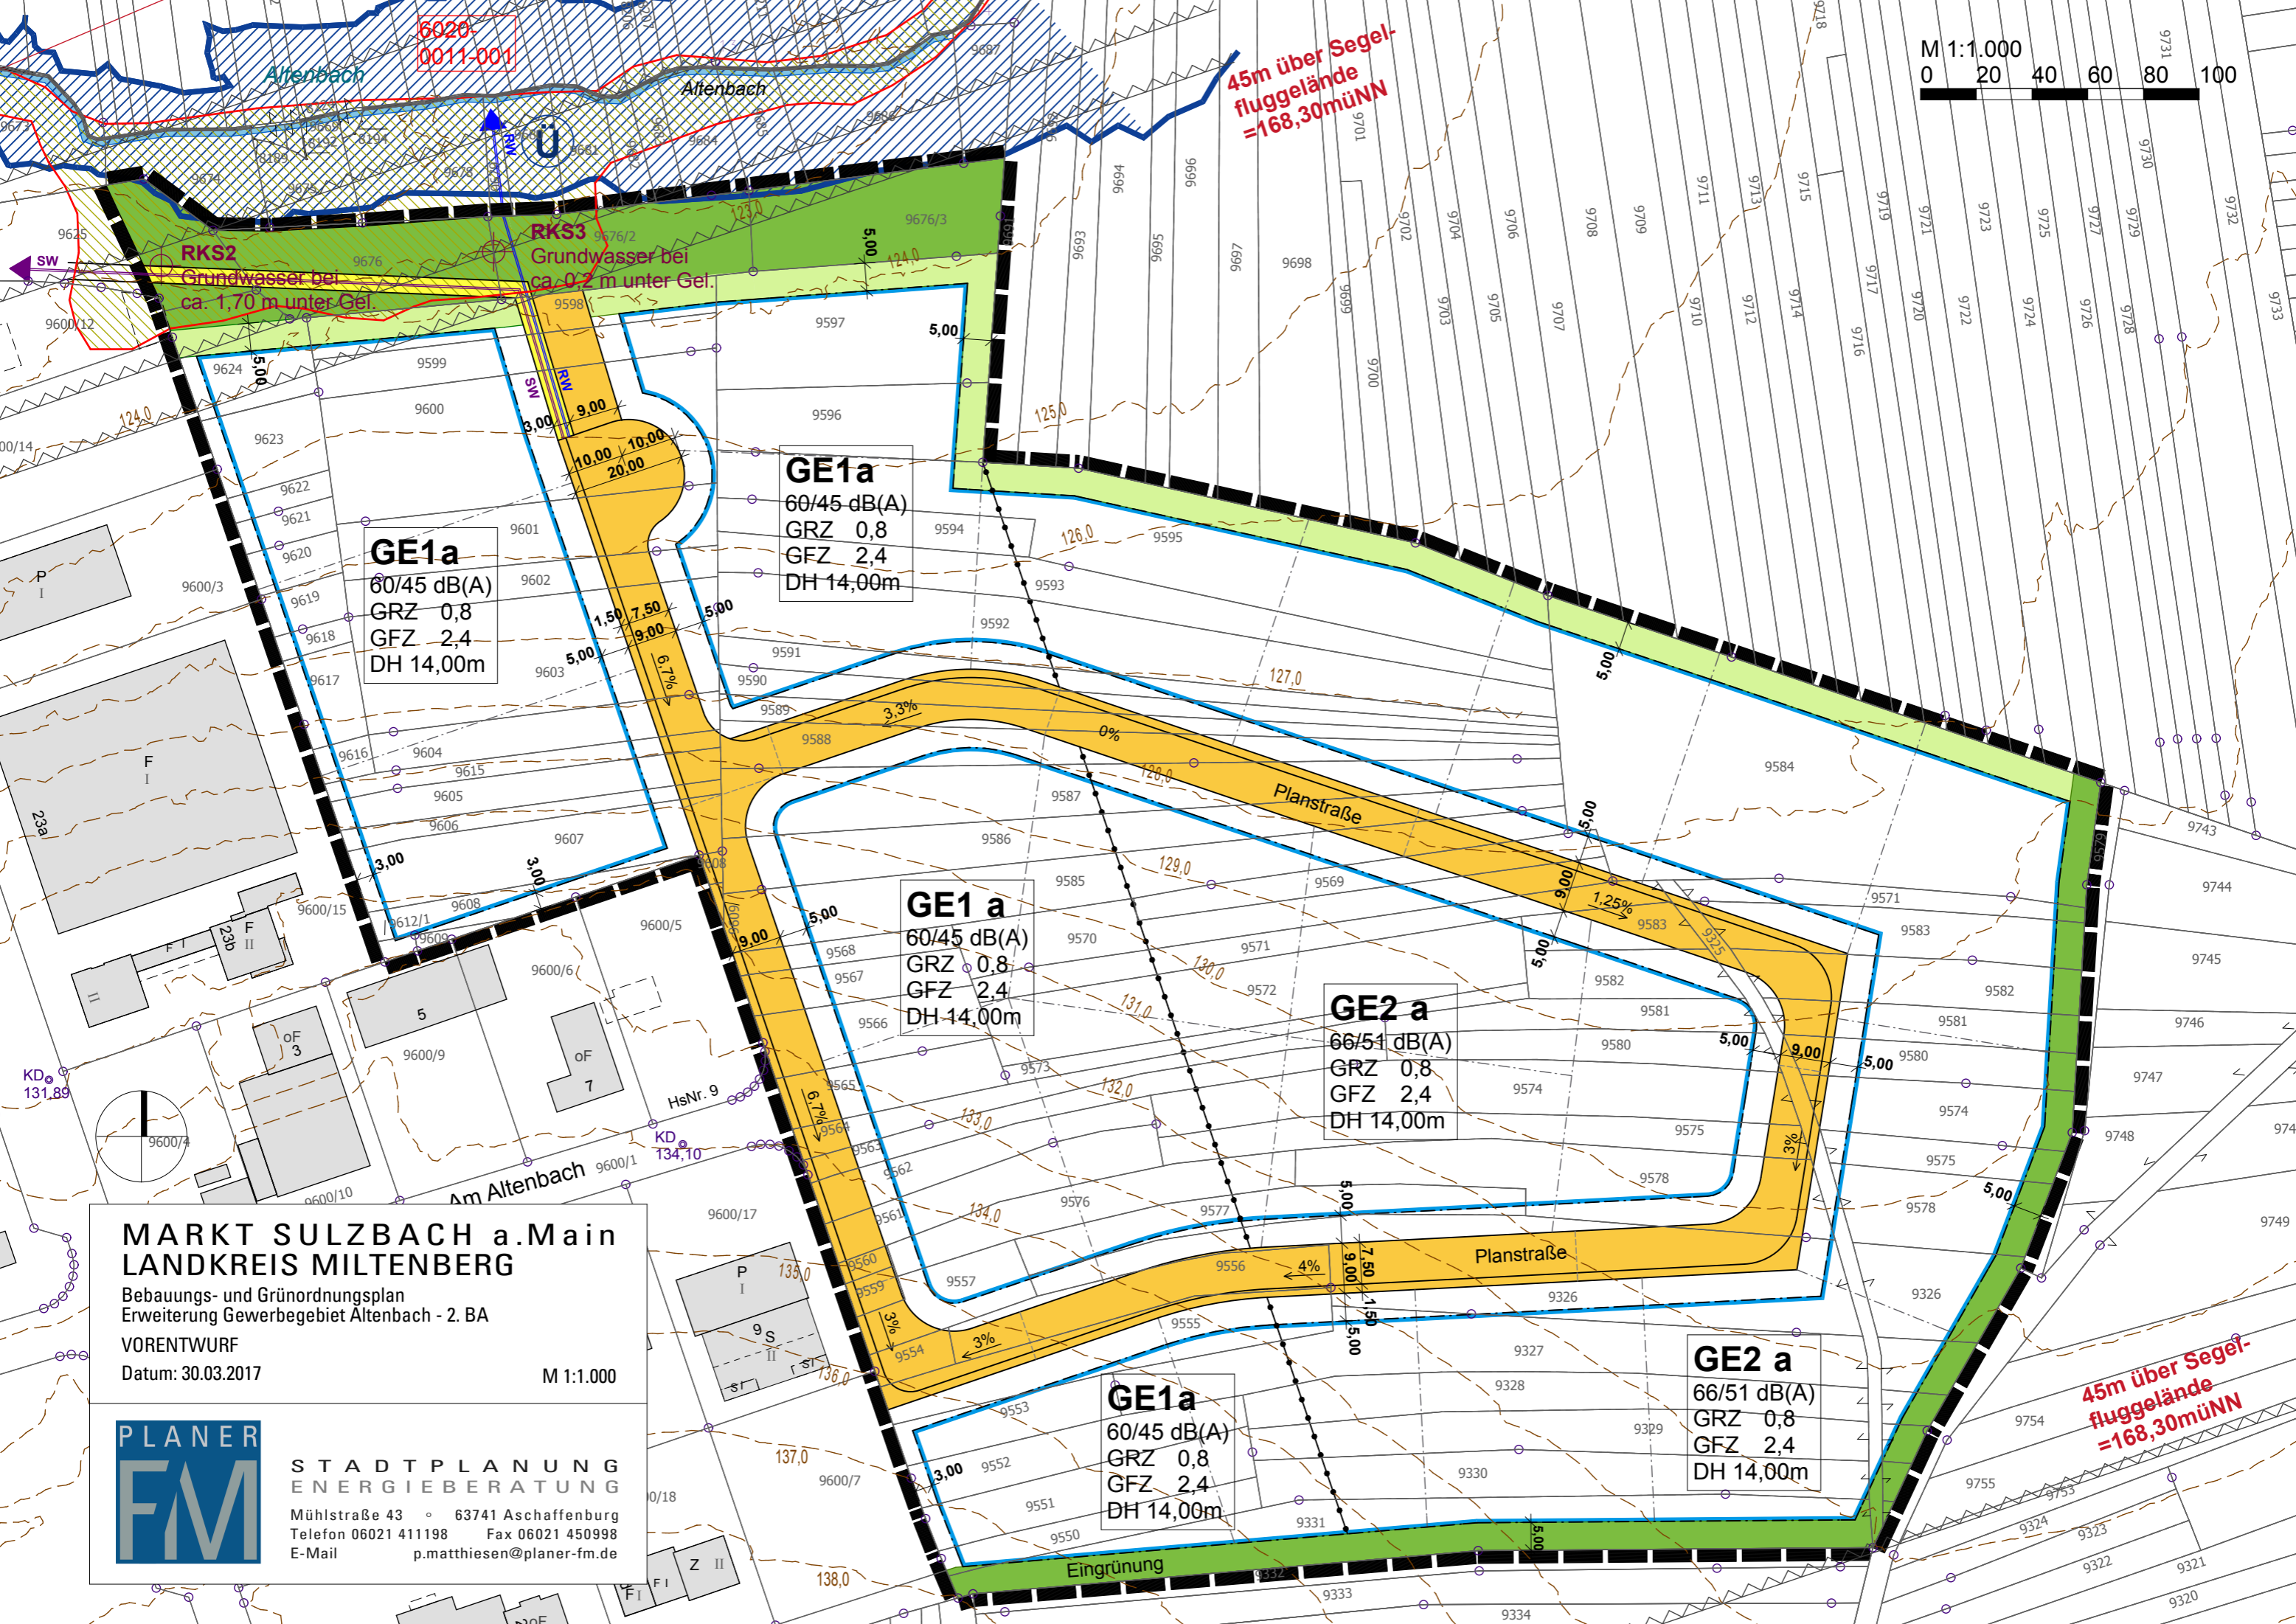

RKS2
Grundwasser bei
ca. 1,70 m unter Gel.

RKS3
Grundwasser bei
ca. 0,2 m unter Gel.

GE1a
60/45 dB(A)
GRZ 0,8
GFZ 2,4
DH 14,00m

GE1a
60/45 dB(A)
GRZ 0,8
GFZ 2,4
DH 14,00m

GE1 a
60/45 dB(A)
GRZ 0,8
GFZ 2,4
DH 14,00m

GE2 a
66/51 dB(A)
GRZ 0,8
GFZ 2,4
DH 14,00m

GE1a
60/45 dB(A)
GRZ 0,8
GFZ 2,4
DH 14,00m

GE2 a
66/51 dB(A)
GRZ 0,8
GFZ 2,4
DH 14,00m

MARKT SULZBACH a.Main LANDKREIS MILTENBERG

Bebauungs- und Grünordnungsplan
Erweiterung Gewerbegebiet Altenbach - 2. BA

VORENTWURF
Datum: 30.03.2017

M 1:1.000



**STADTPLANUNG
ENERGIEBERATUNG**
Mühlstraße 43 • 63741 Aschaffenburg
Telefon 06021 411198 Fax 06021 450998
E-Mail p.matthiesen@planer-fm.de